
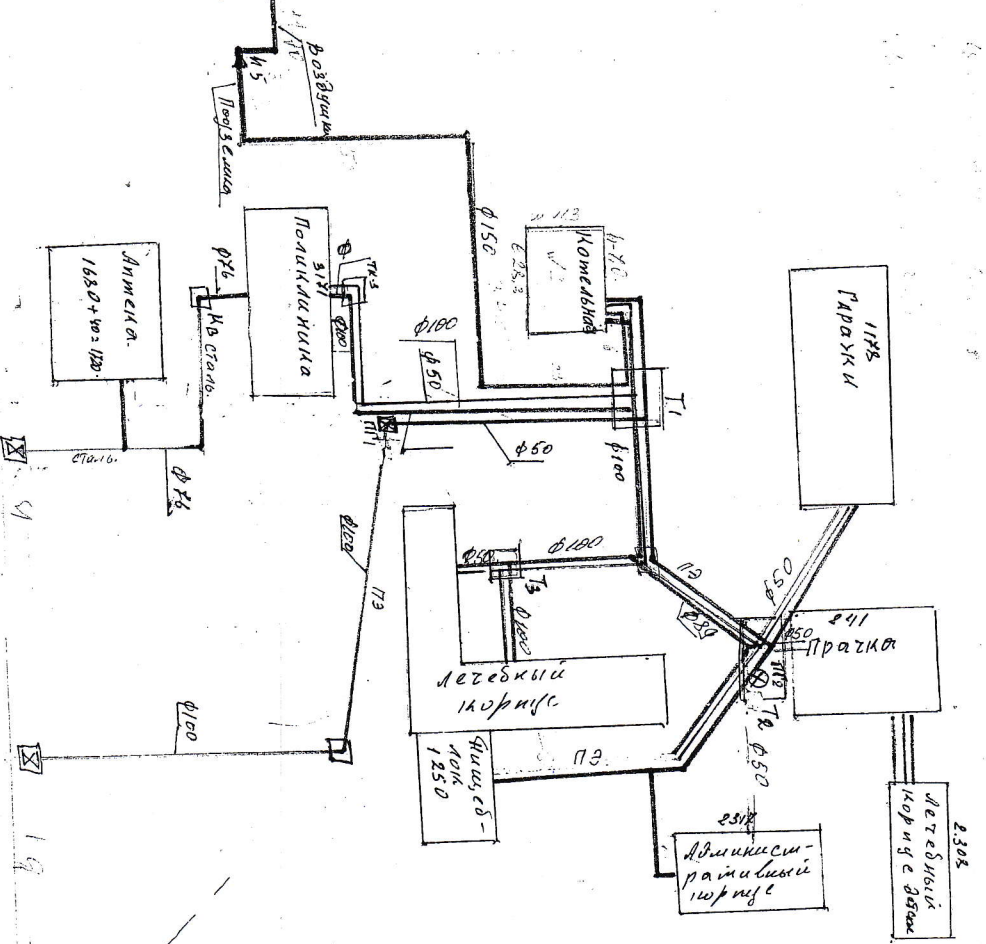
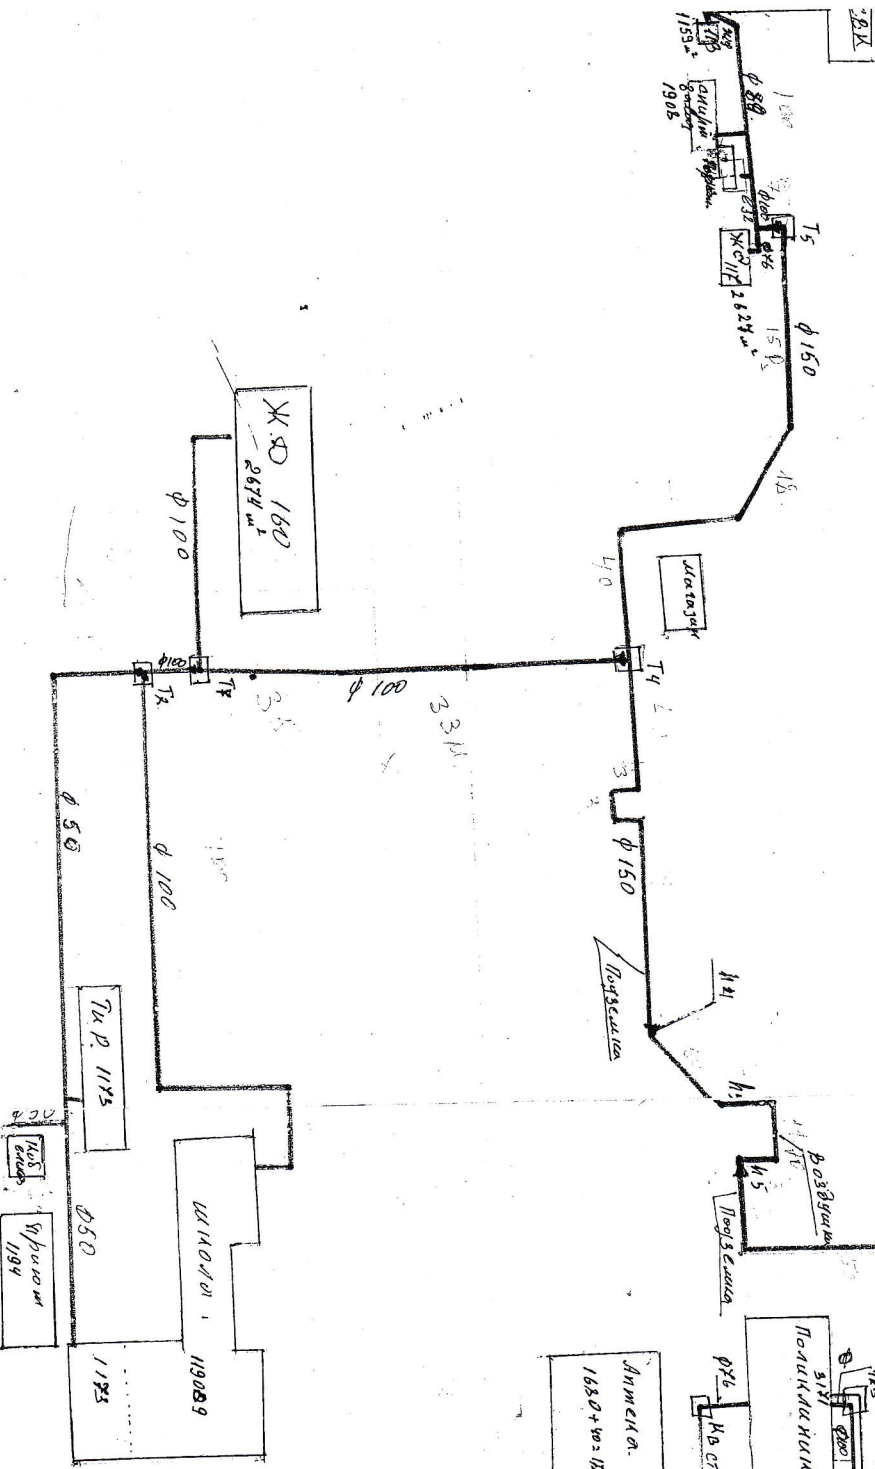


Схема тепловой сети Коммунального №2

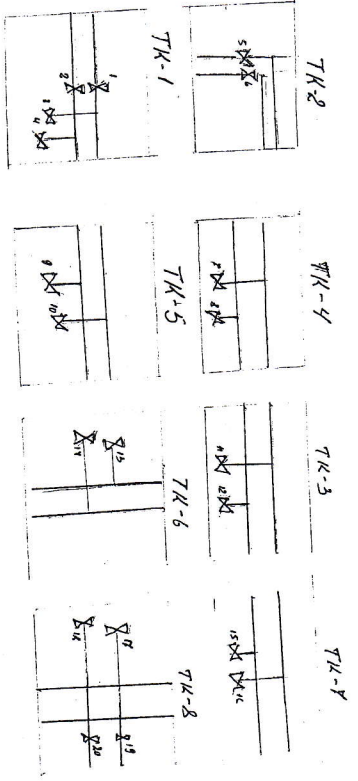

Теплопровод

Д.З. Коммунальный водоканал

ТЭЦ